

*Handwritten signature and initials*

**Regime Extraordinário de Regularização de Atividades Económicas (RERAE)**

**Estabelecimentos Industriais do Tipo III**

Decreto-Lei nº.165/2014 de 5 de novembro, alterado pela Lei nº.21/2016, de 19 de julho

**Ata de Conferencia Decisória**

nos termos do artigo 9º do RERAE

**6 DE OUTUBRO DE 2016**

**10H30**

**LOCAL: GAIURB, EM**

PROCESSO N.º	5539/15 - RI
ENTIDADES CONVOCADAS	Comissão de Coordenação e Desenvolvimento Regional do Norte (CCDRN)

**I. Pedido de regularização**

ESTABELECIMENTO INDUSTRIAL	VERTICE EFEITO ANGULAR, LDA
LOCALIZAÇÃO	RUA 25 DE ABRIL, 867, U.F. SERZEDO E PEROSINHO
	em anexo: Planta de localização (planta nº.01); Planta de Ordenamento do PDM – Carta de Qualificação do Solo (planta nº.02 – extrato); Planta de Condicionantes atualizadas (planta nº.03 – extrato); Planta de quantificação de áreas (planta nº.04); Deliberação da Assembleia Municipal relativa ao reconhecimento de Interesse Público.
ATIVIDADE DESENVOLVIDA	FABRICAÇÃO DE ARTIGOS DE GRANITO E ROCHAS, N.E.
AREAS A REGULARIZAR	Área total do terreno: 1554,10m2; Área a regularizar: 674,20m2

**II. Apreciação do pedido de regularização**

nos termos do artigo 10º do RERAE

ENTIDADES INTERVENIENTES	REPRESENTANTE MANDATADO
Câmara Municipal de Vila Nova de Gaia	Eng.ª Luísa Lima Aparício
Comissão de Coordenação e Desenvolvimento Regional do Norte	Arq.ª Helena Cristina Rebelo
<b>PONDERAÇÃO</b>	
<b>NOS TERMOS DO Nº.3 DO ARTIGO 10º DO RERAE</b>	
i) Desconformidades da instalação industrial com os instrumentos de gestão territorial, servidões administrativas e restrições de utilidade pública	
Desconformidade com o artigo 89º do regulamento do PDM.	

ii) Impactes da instalação em matéria de gestão ambiental, medidas e procedimentos a adotar:

A atividade industrial deve ser realizada em conformidade com as regras e princípios estabelecidos no sistema de indústria responsável, aprovado pelo D.L. 169/2012, de 1 de Agosto, e respetiva alteração, deverão ainda ser cumpridas as determinações e monitorizações constantes de outras licenças e autorização que a empresa seja detentora.

iii) Necessidade da manutenção, alteração ou ampliação por motivos de interesse económico e social:

A presente empresa labora desde 2007 e emprega 4 trabalhadores. A manutenção da atividade poderá levar a um aumento do número de funcionários.

iv) Custos económicos, sociais e ambientais da desativação do estabelecimento:

A desativação do referido estabelecimento industrial representaria o desemprego da totalidade dos trabalhadores. A empresa nos últimos dois anos tem obtido resultados líquidos positivos apresentando uma faturação de 233.000,00€.

v) Ausência de soluções alternativas:

Não se afigura praticável para o explorador a demolição, a deslocalização ou a construção de uma nova infraestrutura, considerando-se que a melhor solução passa pela regularização do atual estabelecimento

vi) Impossibilidade ou excessiva onerosidade da deslocalização do estabelecimento:

A deslocalização da empresa acarretaria um investimento que não é viável para o explorador, bem como acarretaria os inconvenientes inerentes à deslocação dos trabalhadores que vivem na proximidade do estabelecimento.

#### QUESTÕES ADICIONAIS

Procedimentos de fiscalização e/ou contraordenacionais (conforme nº. 2 do Artigo 2º da Portaria 68/2015, de 9 de março)

Foram identificados os processos de fiscalização urbanística n.º 705/FU/2007 e de contraordenação n.º 607/CO/2011.

### III. Deliberação Final

Deliberação da conferência decisória – Artigo 11º do RERAE

Tendo em consideração o interesse público da atividade já reconhecido em Assembleia Municipal conforme certidão anexa, e ponderados os interesses previstos no Artigo 10.º do RERAE é emitida a deliberação favorável condicionada por unanimidade dos representantes presentes nesta conferência, respetivamente:

Câmara Municipal de Vila Nova de Gaia:

Favorável Condicionada.

Comissão de Coordenação e Desenvolvimento Regional do Norte:

Favorável.

A deliberação é favorável condicionada à implementação das Medidas corretivas e de minimização nos termos do nº.4 do Artigo 11º do RERAE - ver ponto IV "Condições para o exercício da atividade a título provisório".

**A) Adequação dos Instrumentos de Gestão Territorial, nos termos do Artigo 12º do Decreto-Lei 165/2014, de 5 de novembro, e do RJIGT (Decreto-Lei 80/2015, de 14 de maio)**  
**Alteração do PDM**

**Nos termos do Artigo 12º do RERAE serão desencadeados os seguintes procedimentos de alteração ao Plano Diretor**

*[Handwritten signature]*

Municipal (PDM):

**1. Alteração do Regulamento do PDM**

A Câmara Municipal, tendo em consideração o interesse público desta atividade, compromete-se a promover a alteração do PDM nos termos previstos no RJGT, ao nível do respetivo Regulamento, incorporando o seguinte artigo específico para as Regularizações no âmbito do RERAE:

Artigo 18-A "Integração das atividades económicas com parecer favorável ao abrigo do Regime Extraordinário de Regularização de Atividades Económicas (RERAE)

*"São admitidas as operações urbanísticas necessárias ao licenciamento das atividades a que se refere o regime excepcional de regularização de atividades económicas e que tenham recebido deliberação favorável ou deliberação favorável condicionada na conferência decisória prevista neste diploma, independentemente da categoria de espaço onde se localizam e no estrito cumprimento das condições impostas na conferência decisória".*

Não será aplicado o artigo 89º do Regulamento do PDM;

De acordo com o nº 2 e do enquadramento do nº 4 do citado Artigo 12º, não há lugar a avaliação ambiental nos casos de alteração, revisão ou elaboração do PDM no âmbito de aplicação do RERAE.

**B) Servidões administrativas e restrição de utilidade pública, nos termos nos termos do Artigo 13º do RERAE**

De referir ainda que a manutenção do estabelecimento não compromete os princípios fundamentais do modelo de ordenamento definido no PDM, nem interfere com outras servidões administrativas e/ou restrições de utilidade pública.

**C) Suspensão dos Instrumentos de Gestão Territorial, nos termos do Artigo 12º do Decreto-Lei 165/2014, de 5 de novembro, e do RJGT (Decreto-Lei 80/2015, de 14 de maio)**

Suspensão do PDM/ Medidas Preventivas

Caso a alteração supra identificada não ocorra no prazo estabelecido para atribuição do título de exploração ou de exercício de atividade:

1. A Câmara Municipal, tendo em consideração o interesse público desta atividade e nos termos da lei, compromete-se a promover a suspensão do PDM na área de incidência das operações urbanísticas a legalizar no âmbito do RERAE, decorrendo daí, em conformidade com os artigos 134º a 145º do RJGT, o estabelecimento de medidas preventivas destinadas a assegurar a viabilização da regularização dos estabelecimentos industriais. No caso em apreço, prevê-se:  
*[Handwritten note: suspensão do artigo 89º do Regulamento do PDM]*  
- Suspensão do artigo 89º do Regulamento do PDM;
2. Na área objeto das medidas preventivas ficam proibidas todas as operações urbanísticas e demais ações que não tenham por objeto a regularização das atividades a que se refere o número anterior.
3. A suspensão entra em vigor no dia seguinte ao da sua publicação.
4. A suspensão do PDM e da vigência das medidas preventivas caduca com a entrada em vigor da alteração ou

revisão que resulta da aplicação do RERAÉ.

#### IV. Título de exploração ou de exercício

Nos termos do artigo 15.º do RERAÉ

##### Condições para o exercício da atividade

1. Na sequência da decisão favorável condicionada, atendendo ao disposto no número 1 do artigo 15.º do RERAÉ, é fixado um prazo com o limite máximo de dois anos a contar do pedido de regularização. Como tal, o requerente deve iniciar até ao dia 30 de dezembro de 2017 o procedimento aplicável ao abrigo dos regimes legais setoriais com vista a obtenção do título de exploração ou de exercício da atividade.
2. Durante o exercício da atividade, o explorador fica sujeito à satisfação das seguintes condições:
  - 2.1 Minimização do impacto da construção e da atividade existente através da concretização de uma cortina arbórea;
3. Por fim importa precisar que as operações urbanísticas admitidas e necessárias ao licenciamento das atividades a que se refere o RERAÉ, e que tenham recebido deliberação favorável ou deliberação favorável condicionada na conferência decisória prevista no mesmo, não dispensam o cumprimento da restante legislação em vigor. Em conformidade com o Artigo 12.º do regulamento do PDM e com a demais regulamentação municipal em vigor, o Município poderá ainda exigir que os projetos incorporem medidas de mitigação e de salvaguarda, devidamente especificadas, destinadas a garantir: a integração visual e paisagística do estabelecimento; o controlo dos efluentes e de quaisquer outros efeitos nocivos nas condições ambientais; a segurança de pessoas e bens; a não perturbação ou o agravamento das condições de tráfego e a segurança da circulação nas vias públicas; a limitação ou a compensação de impactos sobre as infraestruturas.

Os presentes,


(Eng.ª Luísa Lima Aparício, CMVNG)

(Arq.ª Teresa Rodrigues, CMVNG)

(Dr. Alberto Simões, CMVNG)

(Arq.ª Helena Cristina Rebelo, CCDRN)

(Eng. José Freire, CCDRN)

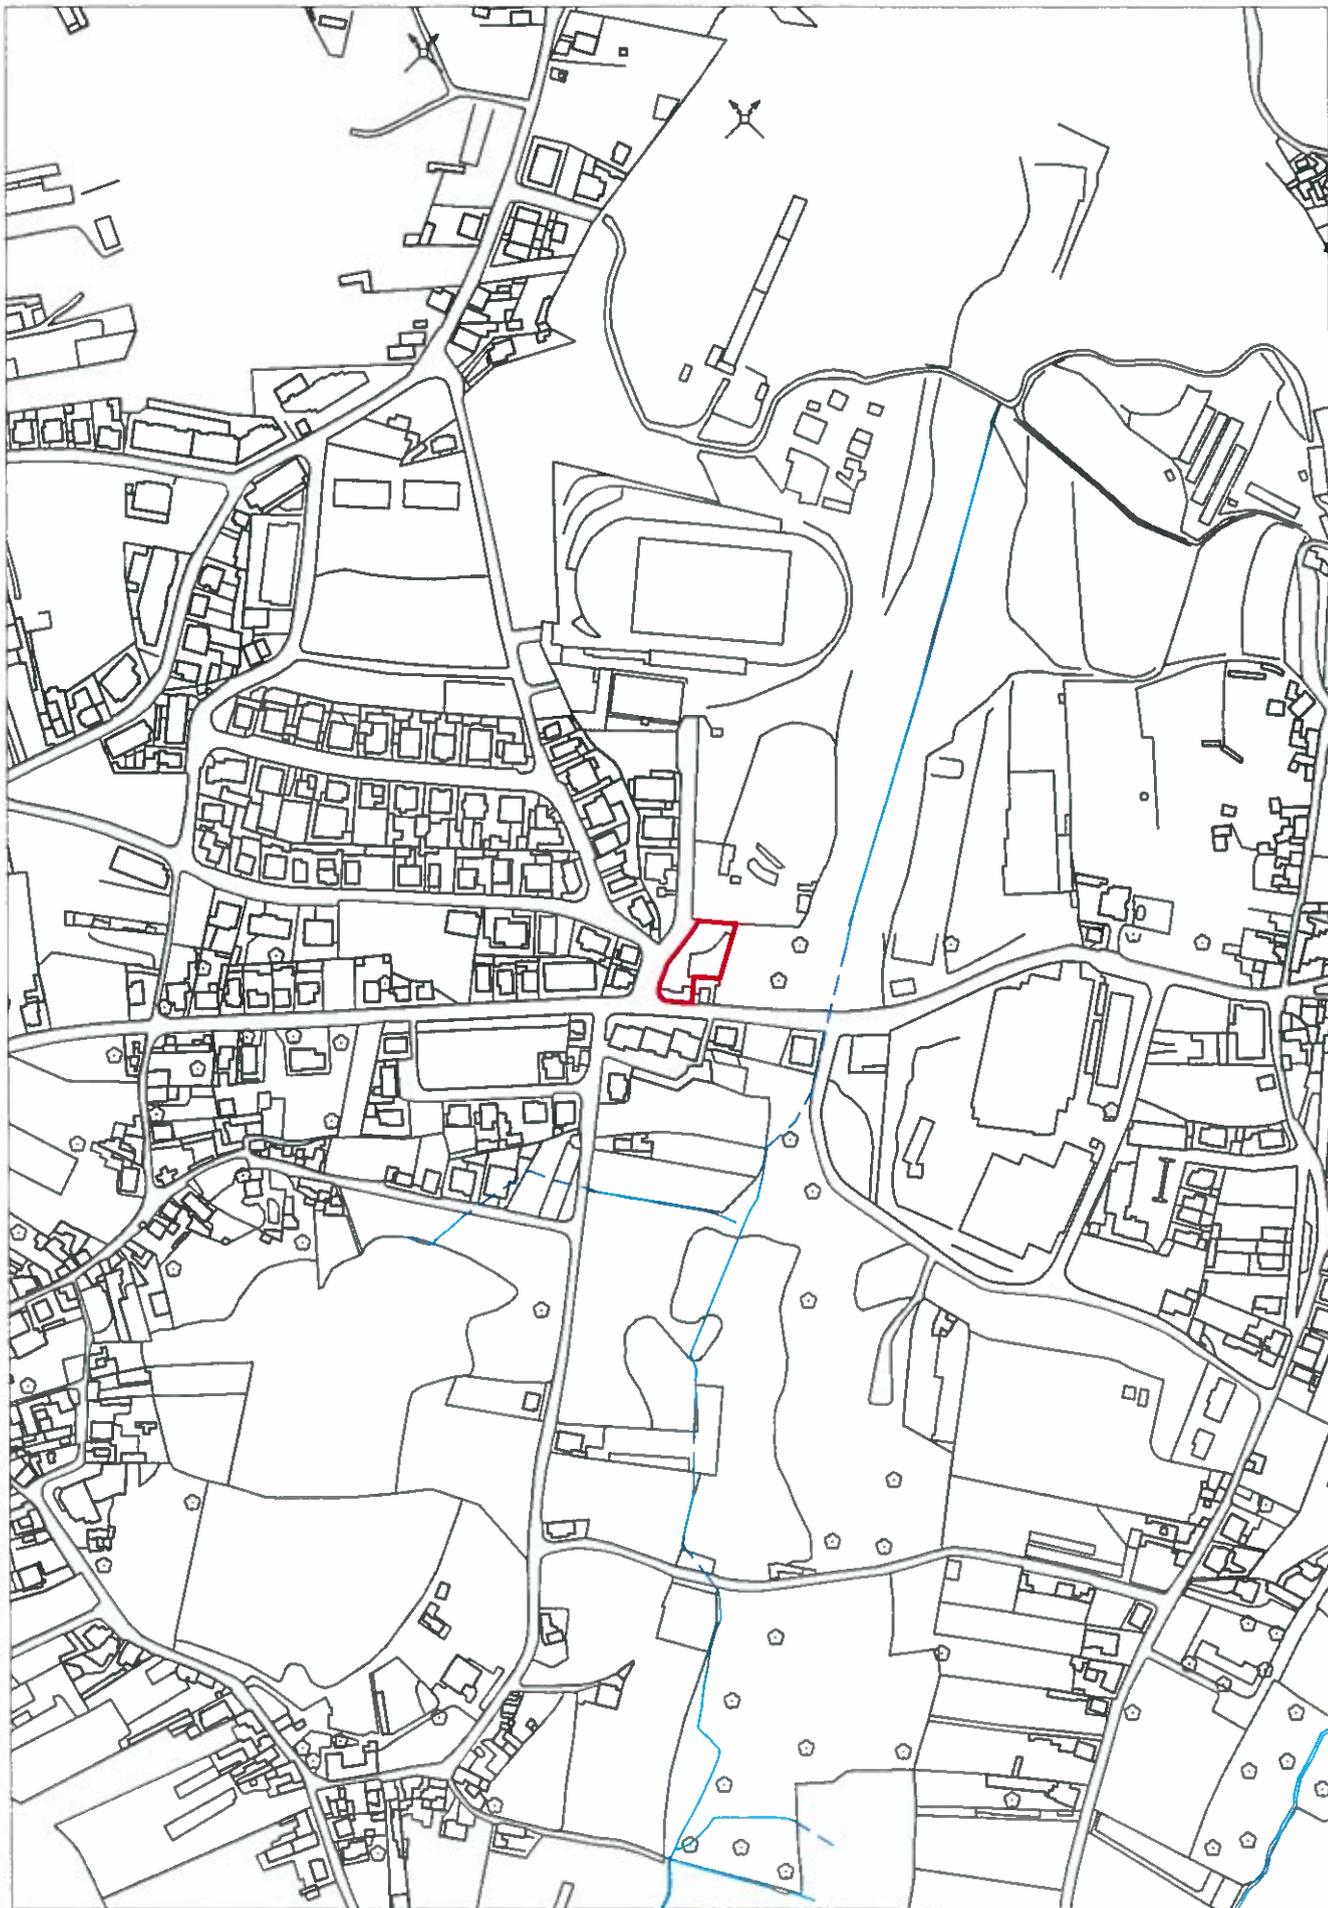

Handwritten blue scribbles or initials in the top right corner of the page.



DIREÇÃO MUNICIPAL DE URBANISMO E AMBIENTE  
DIVISÃO DE PLANEAMENTO E REABILITAÇÃO URBANA

RERAE  
POP - 5539/15

PLANTA DE LOCALIZAÇÃO


sistema de referência PT-TM06/ETRS89


outubro  
2016


01

escala: 1/5000



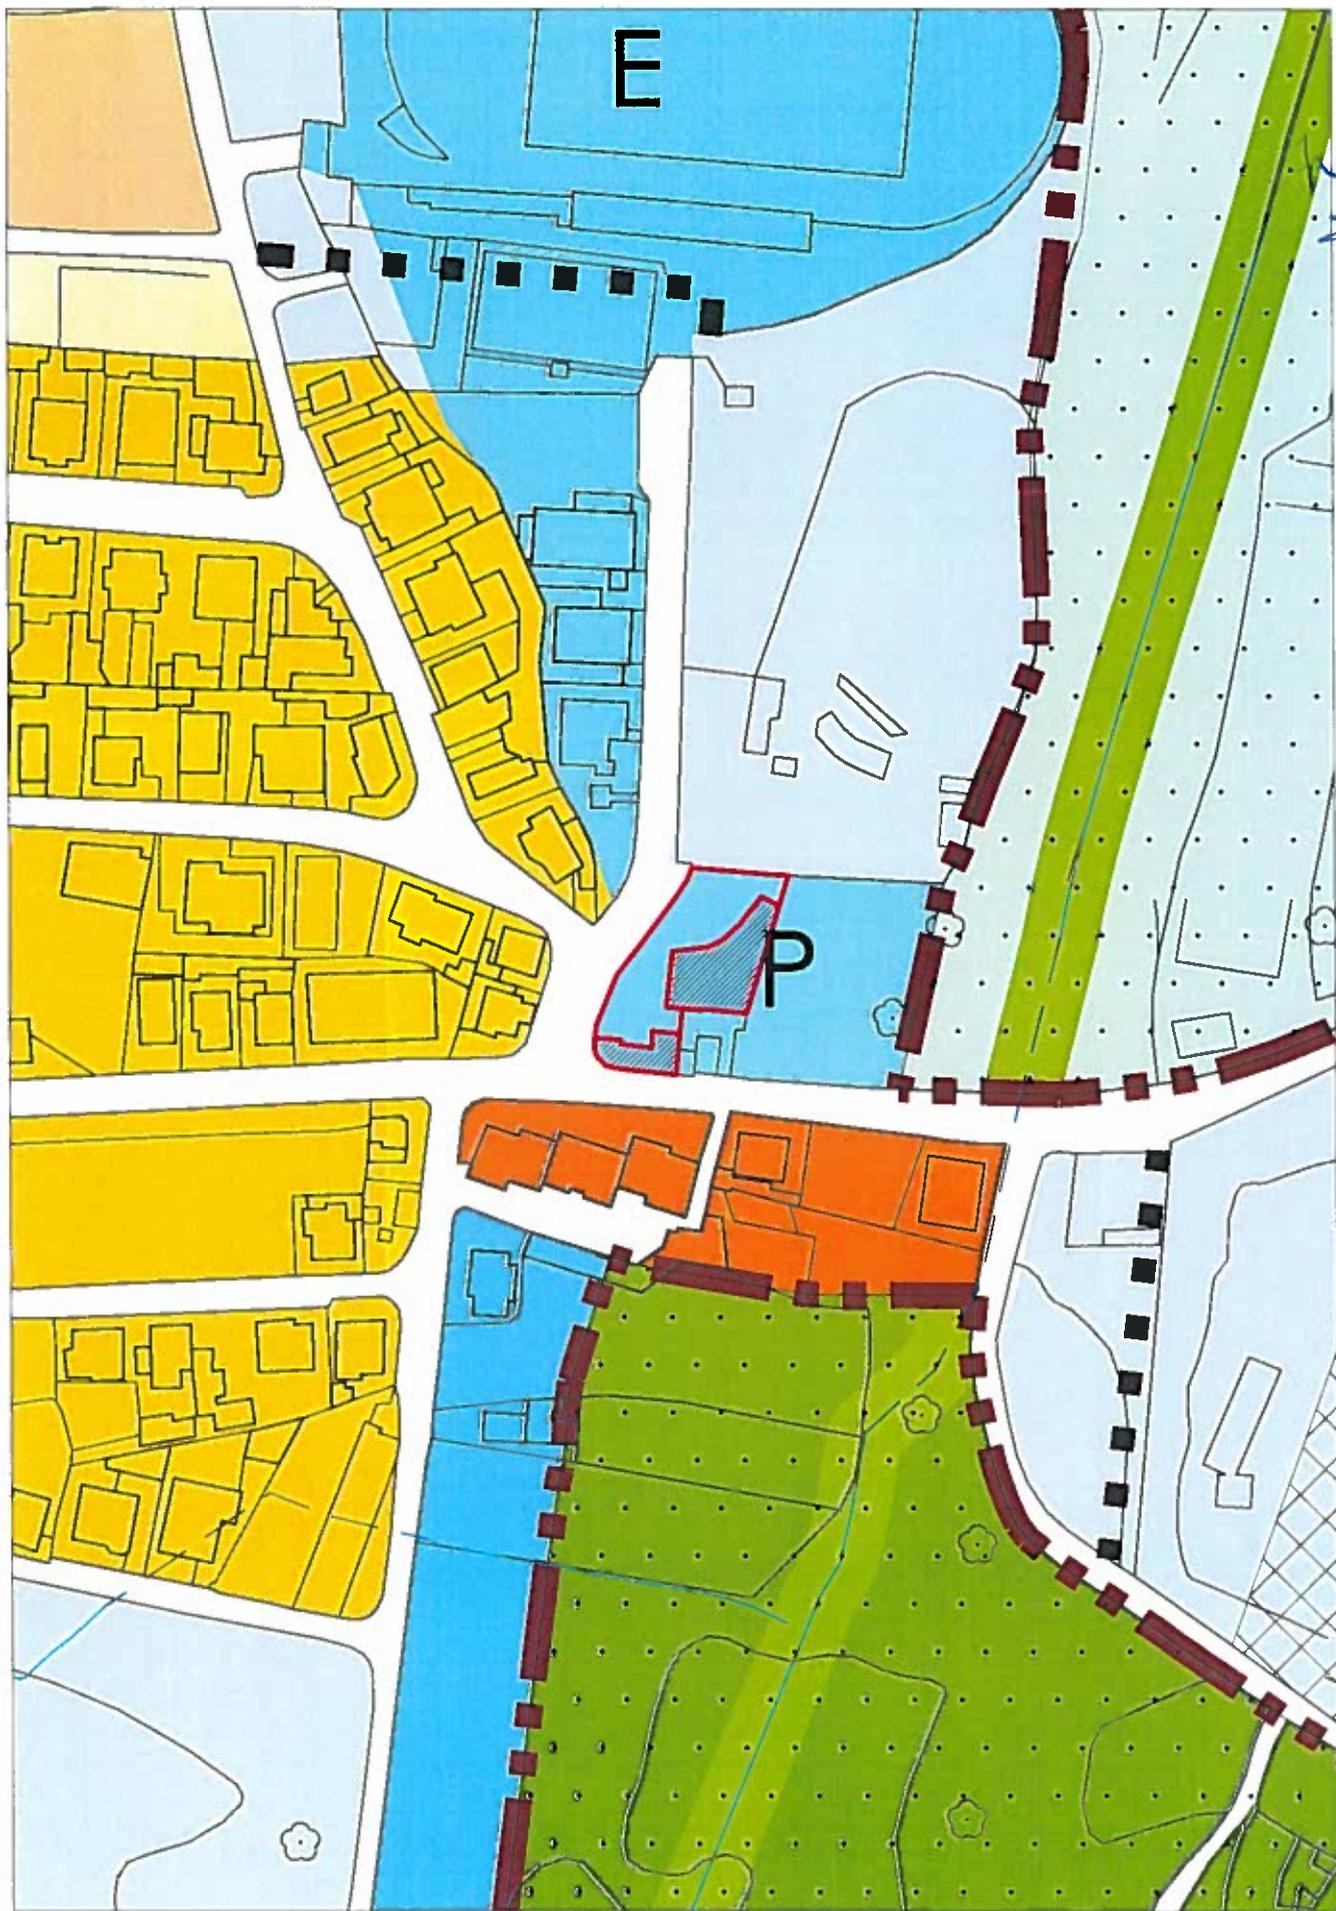

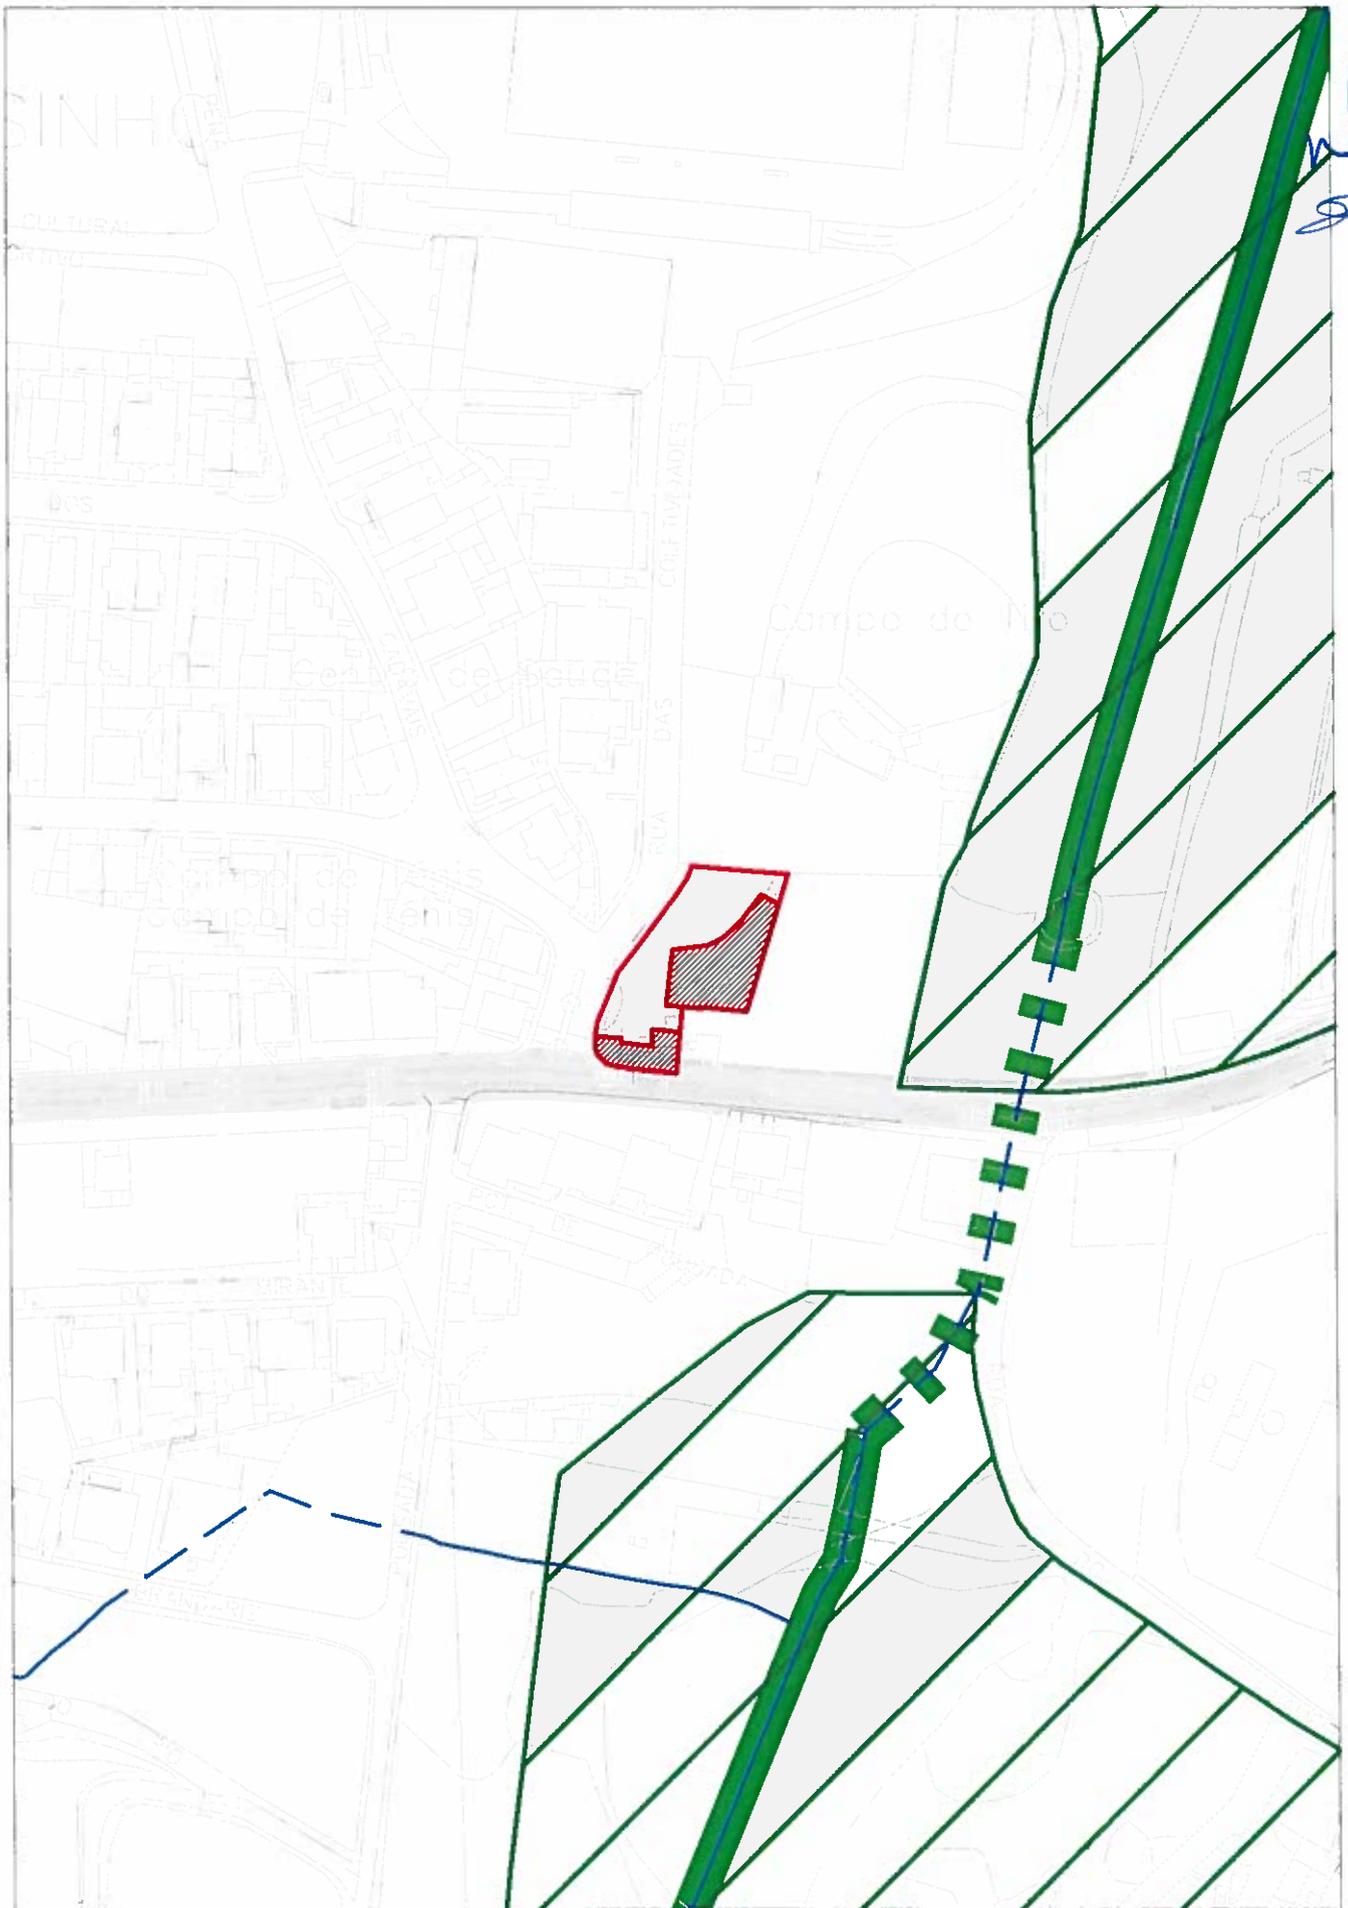

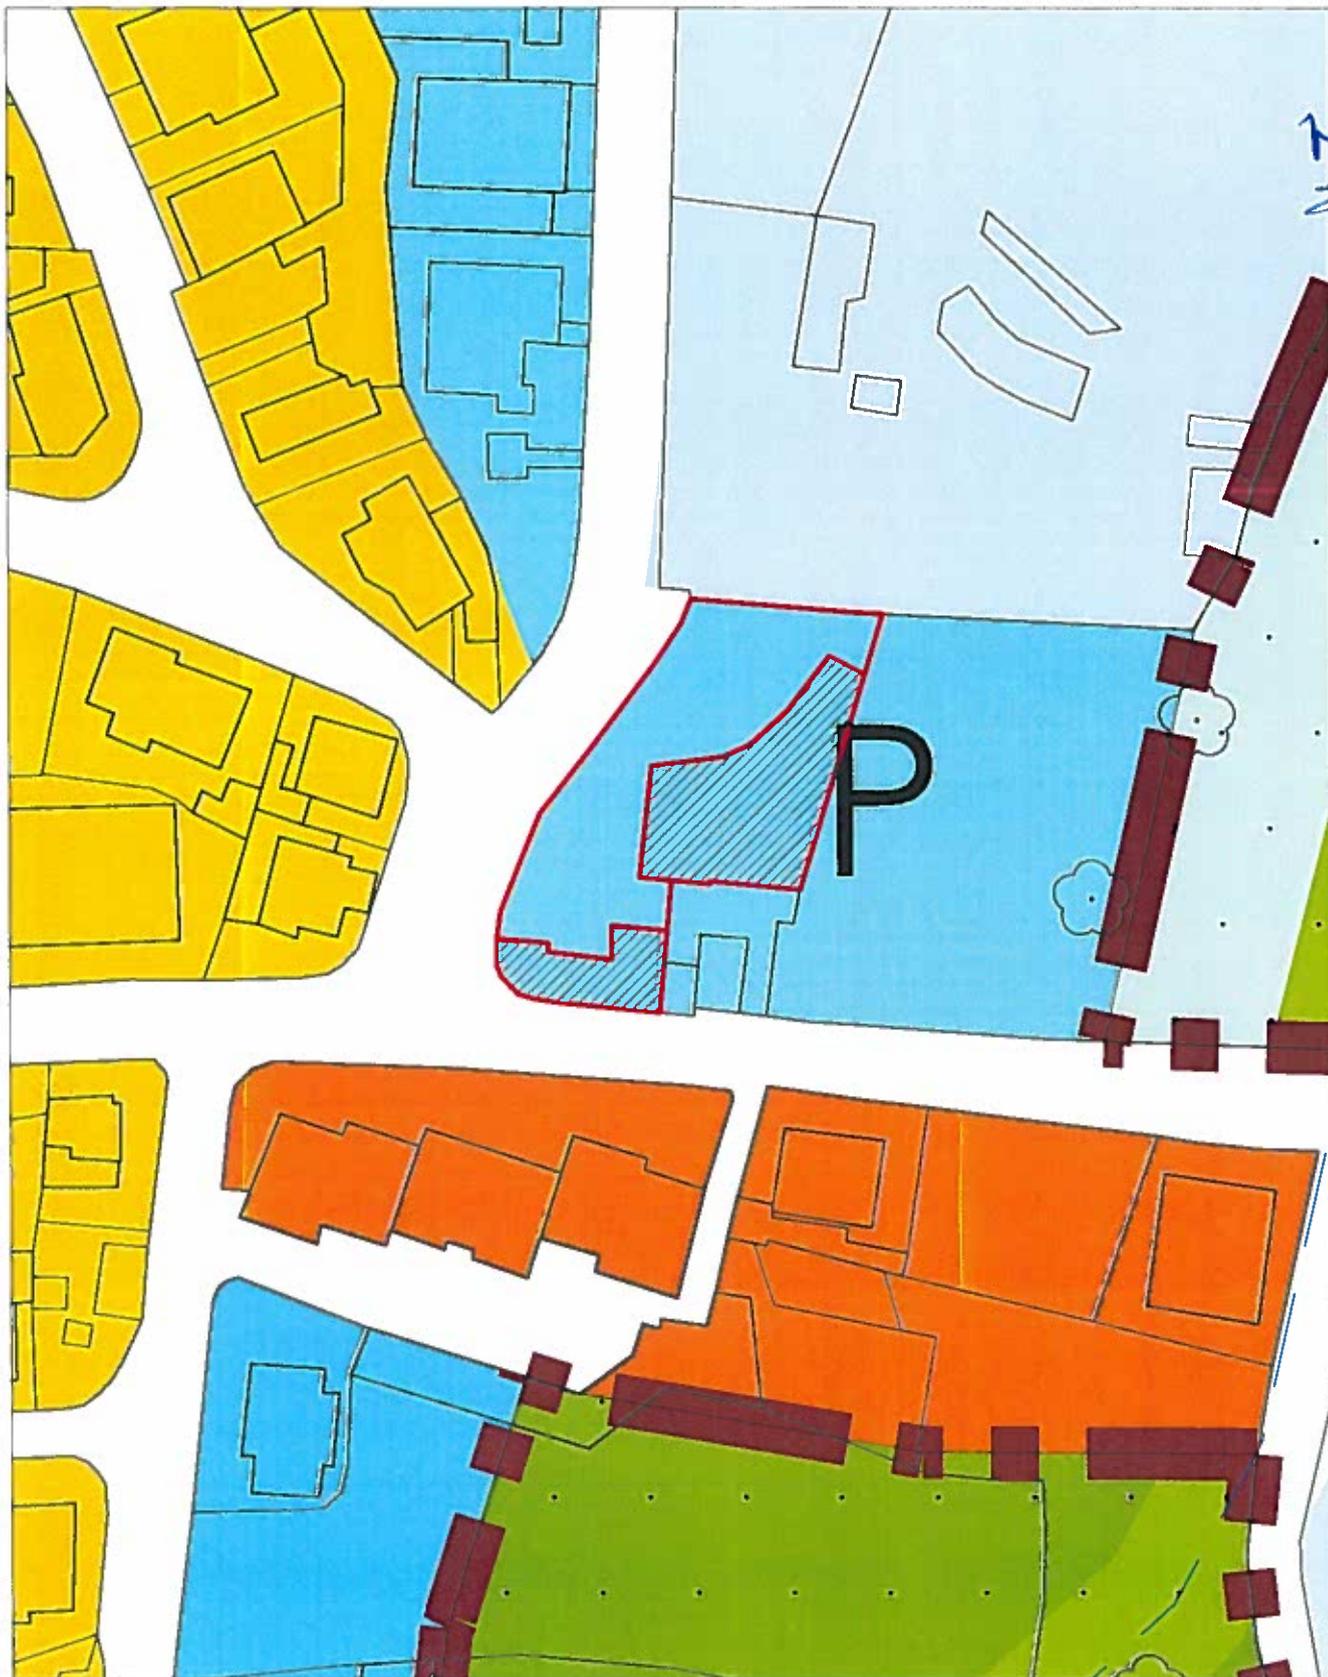

Áreas Para Equipamentos Gerais Previstos  
 área: 1554,1 m<sup>2</sup>



- Perímetro Urbano
- Estrutura Ecológica Fundamental

**SOLO RURAL**

- Áreas Agrícolas
- Áreas Agro-Florestais
- Áreas Florestais de Produção
- Áreas Florestais de Protecção
- Áreas de Quintas em Espaço Rural

**SOLO URBANO**

**ÁREAS URBANIZADAS DE USO GERAL**

- Centro Histórico - Áreas de Usos Mistos - Tipo I
- Centro Histórico - Áreas de Usos Mistos - Tipo II
- Áreas Urbanizadas Consolidadas de Tipologia Mista
- Áreas Urbanizadas em Transformação de Tipologia Mista
- Áreas Urbanizadas Consolidadas de Tipologia de Moradias
- Áreas Urbanizadas em Transformação de Tipologia de Moradias
- Núcleos Empresariais a Transformar

**OUTRAS ÁREAS URBANIZADAS E URBANIZÁVEIS**

- Áreas de Comércio e Serviços
- Áreas Industriais Existentes
- Áreas Industriais Previstas
- Áreas Turísticas

**ÁREAS DE EXPANSÃO URBANA DE USO GERAL**

- Áreas de Expansão Urbana de Tipologia Mista - Tipo IV (1,8)
- Áreas de Expansão Urbana de Tipologia Mista - Tipo III (1,2)
- Áreas de Expansão Urbana de Tipologia Mista - Tipo II (0,8)
- Áreas de Expansão Urbana de Tipologia Mista - Tipo I (0,4)
- Áreas de Expansão Urbana de Tipologia de Moradia
- Áreas de Transição

**ÁREAS DE VERDE URBANO**

- Áreas Verdes de Utilização Pública
- Quintas em Espaço Urbano
- Áreas de Logradouro

**CATEGORIAS COMUNS DO SOLO RURAL E URBANO**

- E - Áreas para Equipamentos Gerais Existentes
- P - Áreas para Equipamentos Gerais Previstos
- E - Áreas para Equipamentos em Área Verde Existentes
- P - Áreas para Equipamentos em Área Verde Previstos
- Áreas para Infra-estruturas e Instalações Especiais
- Áreas Verdes de Enquadramento de Espaço Canal
- Áreas Verdes de Enquadramento Paisagístico
- Áreas Naturais - Áreas Costeiras
- Áreas Naturais - Áreas Ribeirinhas

- Linhas de Água a Céu Aberto
- Linhas de Água Entubadas
- Zonas Inundáveis ou Ameaçadas Pelas Cheias

**INFRAESTRUTURAS LINEARES PREVISTAS**

- Eixos de Alta Capacidade
- Eixos Concelhios Estruturantes
- Eixos Concelhios Estruturantes - reperfilamento
- Eixos Concelhios Complementares
- Eixos Concelhios Complementares - reperfilamento
- Ruas de Provimento Local
- Ruas de Provimento Local - reperfilamento
- Tuneis
- Passagem Rodoviária Desnívelada Existente
- Passagem Rodoviária Desnívelada Proposta
- Nó viário

**PLANOS SUPRAMUNICIPAIIS**

- Plano de Ordenamento de Albufeira (POA) de Crestuma-Lever (RCM n° 187/2007)
  - Limite POA de Crestuma-Lever (Resolução do Conselho de Ministros n° 187/2007)
- Plano de Ordenamento da Orla Costeira de Caminha-Espinho (Resolução do Conselho de Ministros n° 154/2007)
  - Limite POOC de Caminha-Espinho (Resolução do Conselho de Ministros n° 154/2007)
  - Barreira de Protecção - (Área Non Edificandi nos Termos do POOC Caminha-Espinho)
  - Zona de Risco - POOC de Caminha-Espinho

**LIMITE ADMINISTRATIVO**

- Limite de Concelho (fonte: Carta Administrativa Oficial de Portugal, CAOP 2008.1 - IGP, 2008)

**CARTOGRAFIA**

- Cartografia de base (fonte: Município SA: 2001)

## Recursos Naturais

### Recursos Hídricos

	Linha de Máxima Preia-Mar de Águas Vivas Equinociais	Domínio Marítimo Lei nº 54/2005, de 15 de Novembro, alterado pelo Lei nº 78/2013 de 21 de Novembro e Lei nº 34/2014 de 19 de Junho
	Leito do Rio Douro	
	Margem das Águas do Mar e das Águas Navegáveis do Rio Douro	
	Leito e Margem dos Cursos de Água a Céu Aberto	Domínio Fluvial Lei nº 54/2005, de 15 de Novembro, alterado pelo Lei nº 78/2013 de 21 de Novembro e Lei nº 34/2014 de 19 de Junho
	Linhas de Água Entubadas	
	Zona de Protecção da Albufeira	Albufeira de Crestuma-Lever - Decreto Regulamentar nº 2/88, de 20 de Janeiro, alterado pelos Decretos Regulamentares nº 37/91, de 23 de Junho e 33/92, de 02 de Dezembro
	Zona Reservada da Albufeira	

### Recursos Geológicos

	Limite da Pedreira	Pedreiras Decreto - Lei nº 90/90, de 16 de Março e Decreto - Lei nº 270/2001, de 06 de Outubro
--	--------------------	---------------------------------------------------------------------------------------------------

- (A) Pedreira nº 1377
- (B) Pedreira nº 1991
- (C) Pedreira nº 2282; Pedreira nº 4403; Pedreira nº 4929
- (D) Pedreira nº 4082
- (E) Pedreira nº 4240
- (F) Pedreira nº 4635

### Recursos Agrícolas e Florestais

	RAN Reserva Agrícola Nacional	Decreto Lei nº 73/2009 de 31 de Março, alterado pelo Decreto Lei nº 199/2015 de 16 de Setembro
	Povoamento de Sobreiros	Decreto - Lei nº 169/2001, de 25 de Maio, alterado pelo Decreto - Lei nº 155/2004, de 30 de Junho
	Arvoredo Classificado	Árvores de Interesse Público - Arvoredo da Quinta de Santo Inácio - Aviso nº 8326/2006, de 31 de Junho

### Recursos Ecológicos

	REN Reserva Ecológica Nacional	Decreto Lei nº 166/2008 de 22 de Agosto, alterado pelo Decreto Lei nº 239/2012 de 02 de Novembro
	Limite da Reserva Natural Local do Estuário do Douro	Áreas Protegidas Regulamento nº 82/2009 de 12 de Fevereiro

### Património Cultural

	Imóvel Classificado	Imóveis Classificados (MN, MIP, MIM) Decreto - Lei nº 107/2001, de 08 de Setembro
	Zona Geral de Protecção	
	Zona Especial de Protecção	
	Área Vedada à Construção	
	Cerca do Convento	

- 1 Igreja e Claustro do Mosteiro da Serra do Pilar (MN) e Sala do Capítulo, Refeitório, Cozinha, Torre e Capela (MIP) - ZEP  
Decreto de 14 de Junho de 1910; Portaria de 14 de Junho de 1949 e Decreto nº 25034, de 11 de Fevereiro de 1935
- 2 Túmulo de D. Rodrigo Sanches (MN) e Mosteiro de Grijó (Conjunto formado pela Igreja, Sacristia, Claustro e Cerca com Chafariz) (MIP)  
Decreto de 14 de Junho de 1910 e Decreto nº 28536, de 22 de Março de 1938
- 3 Ponte D. Maria Pia (MN)  
Decreto nº 28/82, de 26 de Fevereiro
- 4 Ponte da Arrábida (MN)  
Decreto nº 13/2013, de 24 de Junho
- 5 Pedra de Audiência e Carvalho junto Existentes (MIP) - ZEP  
Decreto nº 35817, de 20 de Agosto de 1946 e Portaria de 04 de Setembro de 1947
- 6 Troço Existente do Aqueduto da Serra do Pilar - Lugar de Sardão (Aqueduto do Sardão) (MIP)  
Decreto nº 35817, de 20 de Agosto de 1946
- 7 Aqueduto que Abastecia o Mosteiro de Grijó (Aqueduto dos Amoreiras/ Aqueduto Muracezes) (MIP)  
Decreto nº 735/74, de 21 de Dezembro
- 8 Paço do Campo Belo, incluindo a Capela e todo o seu conjunto circundante, nomeadamente os Jardins (MIP)  
Decreto nº 129/77, de 29 de Setembro
- 9 Casa do Fojo (MIP)  
Decreto nº 93/78, de 12 de Setembro
- 10 Ponte de D. Luís (MIP)  
Decreto nº 28/82, de 26 de Fevereiro
- 11 Casa e Jardins da Família Barbot (MIP)  
Decreto nº 28/82, de 26 de Fevereiro
- 12 Arco do Castelo de Gaia (MIP)  
Decreto nº 29/90, de 17 de Junho
- 13 Castro da Senhora da Saúde ou Monte Murado (MIP)  
Decreto nº 28-A/92, de 01 de Junho
- 14 Igreja Paroquial de Santa Marinha (MIP)  
Decreto nº 45/93, de 30 de Novembro
- 15 Antigo Convento Corpus Christi (MIP)  
Portaria nº 632/2012 de 31 de Outubro
- 16 Observatório Astronómico da F.C.U.P./ Professor Manuel Barros (MIP)  
Portaria nº 719/2012 de 07 de Dezembro
- 17 Clínica Helénica (MIP)  
Portaria nº 210/2013 de 11 de Abril
- 18 Escola Primária do Cedro (MIP)  
Portaria nº 388/2013 de 18 de Junho
- 19 Mosteiro de Pedrosa (MIP)  
Portaria nº 309/2014 de 14 de Maio
- 20 Casa dos Baratas ou Vila Eivora (MIM)  
Reunião Pública de 18 de Novembro de 2013, ponto 19
- 21 Mosteiro e Quinta dos Frades (Quinta de Nossa Senhora da Conceição) (EVC)  
Despacho de Homologação de 14 de Fevereiro de 1985

## Infraestruturas

### Abastecimento de Água

	Limite da Área de Servidão da ADP	Área de Protecção da Conduta de Lagoa - Jovim Despacho nº 243/2001, de 08 de Janeiro
--	-----------------------------------	-----------------------------------------------------------------------------------------

### Drenagem de Águas Residuais

	Área de Servidão da AGEM	Redes Colectoras de Drenagem de Águas Residuais, Bacias do Douro Nordeste Despacho nº 247/2003, de 07 de Janeiro; Despacho nº 239/2003, de 08 de Janeiro
--	--------------------------	---

### Linhas Eléctricas

	aérea	Linha de Alta Tensão
	subterrânea	
	Linha de Muito Alta Tensão	
	Linhas de Alta e de Muito Alta Tensão	Decreto - Lei nº 43/335, de 19 de Novembro de 1960; Decreto Regulamentar nº 1/92, de 18 de Fevereiro

### Gasoduto

	Gasoduto	1ª Escalão Decreto - Lei nº 8/2000, de 08 de Fevereiro Aviso nº 8752-B/2004, de 07 de Setembro; Aviso nº 385-A/2006, de 13 de Janeiro
	Área de Protecção ao Gasoduto dos 2 m. (Movimentação de terras a mais de 50 cm de profundidade)	
	Área de Protecção ao Gasoduto dos 5 m. (Plantação de árvores)	
	Área de Protecção ao Gasoduto dos 10 m. (Futuras construções)	2ª Escalão Decreto - Lei nº 8/2000, de 08 de Fevereiro Decreto - Lei nº 11/94, de 13 de Janeiro alterado pelo Decreto - Lei nº 23/2003, de 04 de Fevereiro Informação de TRANGÁS, a servidão constará de legislação a sair em breve
	Gasoduto	
	Área de Protecção ao Gasoduto dos 1 m. (Movimentação de terras a mais de 50 cm de profundidade)	
	Área de Protecção ao Gasoduto dos 2 m. (Futuras construções)	
	Área de Protecção ao Gasoduto dos 2,5 m. (Plantação de árvores)	

### Oleoduto

	Oleoduto Ovar/Leixões	Materia classificada "NATO Restricta" Decreto - Lei nº 152/94, de 26 de Maio
--	-----------------------	---------------------------------------------------------------------------------

### Rede Rodoviária Nacional e Regional

	50m para cada lado do eixo da estrada e nunca a menos de 20m da zona da estrada e nunca a menos de 5m da zona da estrada	Infraestruturas Rodoviárias Lei nº 34/2015 de 27 de Abril
	Zona de Respeito	
	Plano Alinhamento Especial	

### Vias do Plano Rodoviário - Zonas "non aedificandi"

- A 1/IC 1 - Nó de Coimbra (IC 23)/ Ponte da Arrábida (Norte)
- A 1/IC 2 - Nó de 5º Ovídeo (IC 2)/ Coimbra (IC 1)
- A 44/IC 23 - Nó de Coimbra/ Ponte do Freixo
- A 20/ IP 1 - Carvalhos (IC 2)/ Ponte do Freixo Sul (IP 1)
- A 1/IC 2 - Carvalhos (IP 1)/ Nó de 5º Ovídeo
- A 1/ IP 1 - Carvalhos (IC 2)/ Limite do Concelho
- A 44/IC 1 - ER 1-18/ Nó de Coimbra (IC 2)
- A 29/IC 1 - ER 1-18/ Limite do Concelho
- A 29/ ER 1-18 - Lanço IC 1/ IP 1
- A 41/IC 24 - Campo (A 4)/ Argonçães (IC 2)
- A 32/IC 2 - S. João da Madeira (ER327)/ Carvalhos (IP 1)
- ER 222 - Vila de Andorinho (IP 1)/ Canedo

### Vias Desclassificadas e Sob Jurisdição da Administração Central - Zonas "non aedificandi"

Variante à EN 109-2 - Covide/ Barragem de Crestuma

### Rede Ferroviária

	Linha Férrea	Decreto Lei nº 274/2003, de 04 de Novembro; Decreto Regulamentar nº 36/83 de 04 de Maio
--	--------------	-----------------------------------------------------------------------------------------

### Aeroportos

	Zona 3C	Serviço Aeronáutico do Aeroporto do Porto Decreto Regulamentar nº 7/83, de 03 de Fevereiro
	Zona 3D	
	Zona 4D	
	Zona 7	Base Aeronaval do Norte de Portugal (Ovar) Decreto nº 42049, de 26 de Dezembro de 1958
	Zona G	
	Zona primária	Rádiofaro Locador de Santo Inácio Decreto Regulamentar nº 40/93, de 23 de Novembro
	Zona secundária	

### Marcos Geodésicos

	Área de Protecção dos 15 m	Marcos Geodésicos Decreto - Lei nº 143/82, de 26 de Abril
--	----------------------------	--------------------------------------------------------------

### Equipamentos

#### Defesa Nacional

	Zona de Protecção e Instalação Militar	Área de Terreno junto ao Quartel da Serra do Pilar e Campo de Manobras Decreto nº 23/79, de 13 de Março
--	----------------------------------------	---

#### Outras Servidões

	Entrepósito de Vila Nova de Gaia	Decreto - Lei nº 173/2009, de 03 de Agosto; Declaração de Rectificação nº 71/2009 de 02 de Outubro
	Área de Jurisdição A.P.D.L.	Decreto - Lei nº 83/2015 de 21 de Maio



VILA NOVA DE GAIA  
CÂMARA MUNICIPAL

DIREÇÃO MUNICIPAL  
DE URBANISMO E AMBIENTE

-----CERTIDÃO-----

Luísa Lima Aparício, Diretora Municipal de Urbanismo e Ambiente <sup>1</sup>, face ao requerimento apresentado por ANTÓNIO DOS SANTOS SOARES, registado sob o n.º 14697/15, em 30/12/2015, certifico que a Assembleia Municipal, na sua Reunião de 29/06/2016, sob proposta da Câmara Municipal, aprovada na sua reunião de 20/06/2016, deliberou reconhecer o interesse público municipal do estabelecimento industrial localizado na RUA 25 DE ABRIL, n.º 867, na União das Freguesias de Serzedo e Perosinho, destinado a "fabricação de artigos de granito e de rochas", nos termos e para os efeitos previstos na alínea a) do n.º 4 do art.º 5º do Decreto-Lei n.º 165/2014, de 5 de novembro – Regime Extraordinário de Regularização dos Estabelecimentos Industriais-----

Mais se informa que os dados apresentados relativamente à atividade, delimitação e forma do terreno em questão, são da estrita responsabilidade do requerente-----

Por ser verdade e ter sido requerida, fiz passar a presente certidão que vou assinar-----

Vila Nova de Gaia, 06/07/2016-----

<sup>1</sup> Ao abrigo da subdelegação de competências atribuídas pelo despacho n.º 31/VP/2016 de 15 de fevereiro do Senhor Vice-Presidente da Câmara Municipal, com competências atribuídas pelos despachos n.ºs 13/PCM/2014 de 10 de março e 30/PCM/2016 de 12 de fevereiro do Senhor Presidente da Câmara Municipal, com competência conferida pela Câmara em reunião de 25 de Outubro de 2013.