




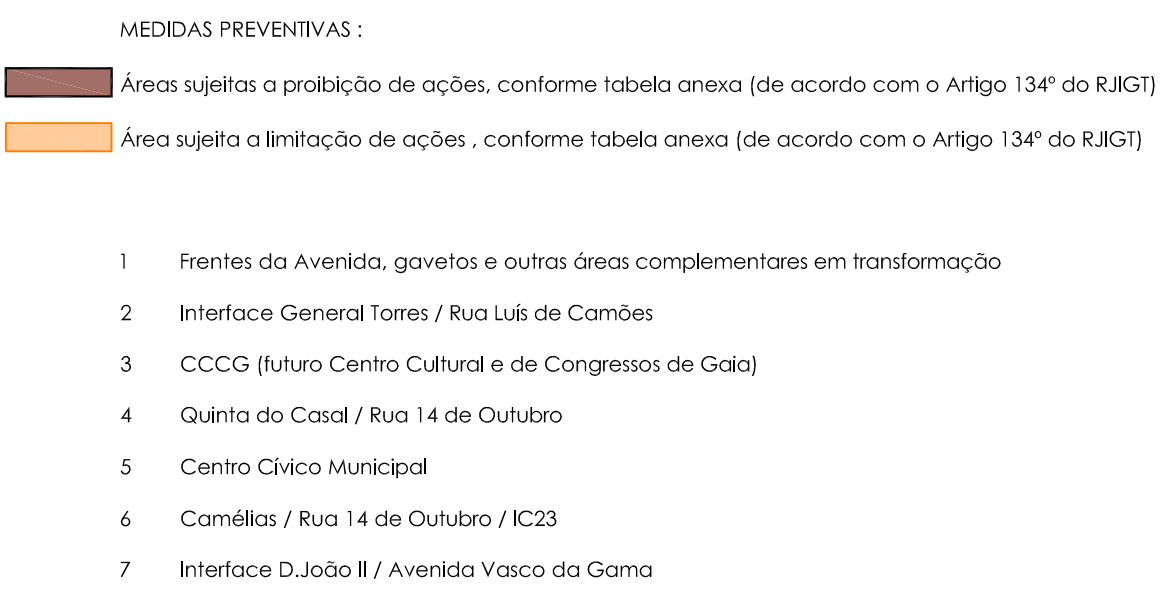

DIREÇÃO MUNICIPAL DE URBANISMO E AMBIENTE
 DIVISÃO DE PLANEJAMENTO E REABILITAÇÃO URBANA
 PLANTA DE DELIMITAÇÃO DAS MEDIDAS PREVENTIVAS
 PLANO DE URBANIZAÇÃO DA AVENIDA DA REPÚBLICA
 agosto 2018
 01
 escala: 1/5000
 set/ma de referência: PI-TM/6/RE/RS9